

Res Des Etoiles



Kalvekeetdijk 179 | B-8300 Knokke-Heist | T 050 63 07 70 | info@projectarchitect.be | www.projectarchitect.be

bouwheer **Aedimar Nv**


eigenaar

handtekening voor akkoord

Plannen onder voorbehoud van stabiliteit en technieken. Meubels louter ter informatie. Dit plan blijft steeds eigendom van bvba architectenbureau Piet Bailyu. Geen reproductie zonder toelating.	
Schaal	1/50
Versie	BA
Datum	22/10/24
Medewerker	SH

wijzigingen	
A	15/04/24 Update plannen in pdf
B	
C	
D	
E	
F	

App 7.1

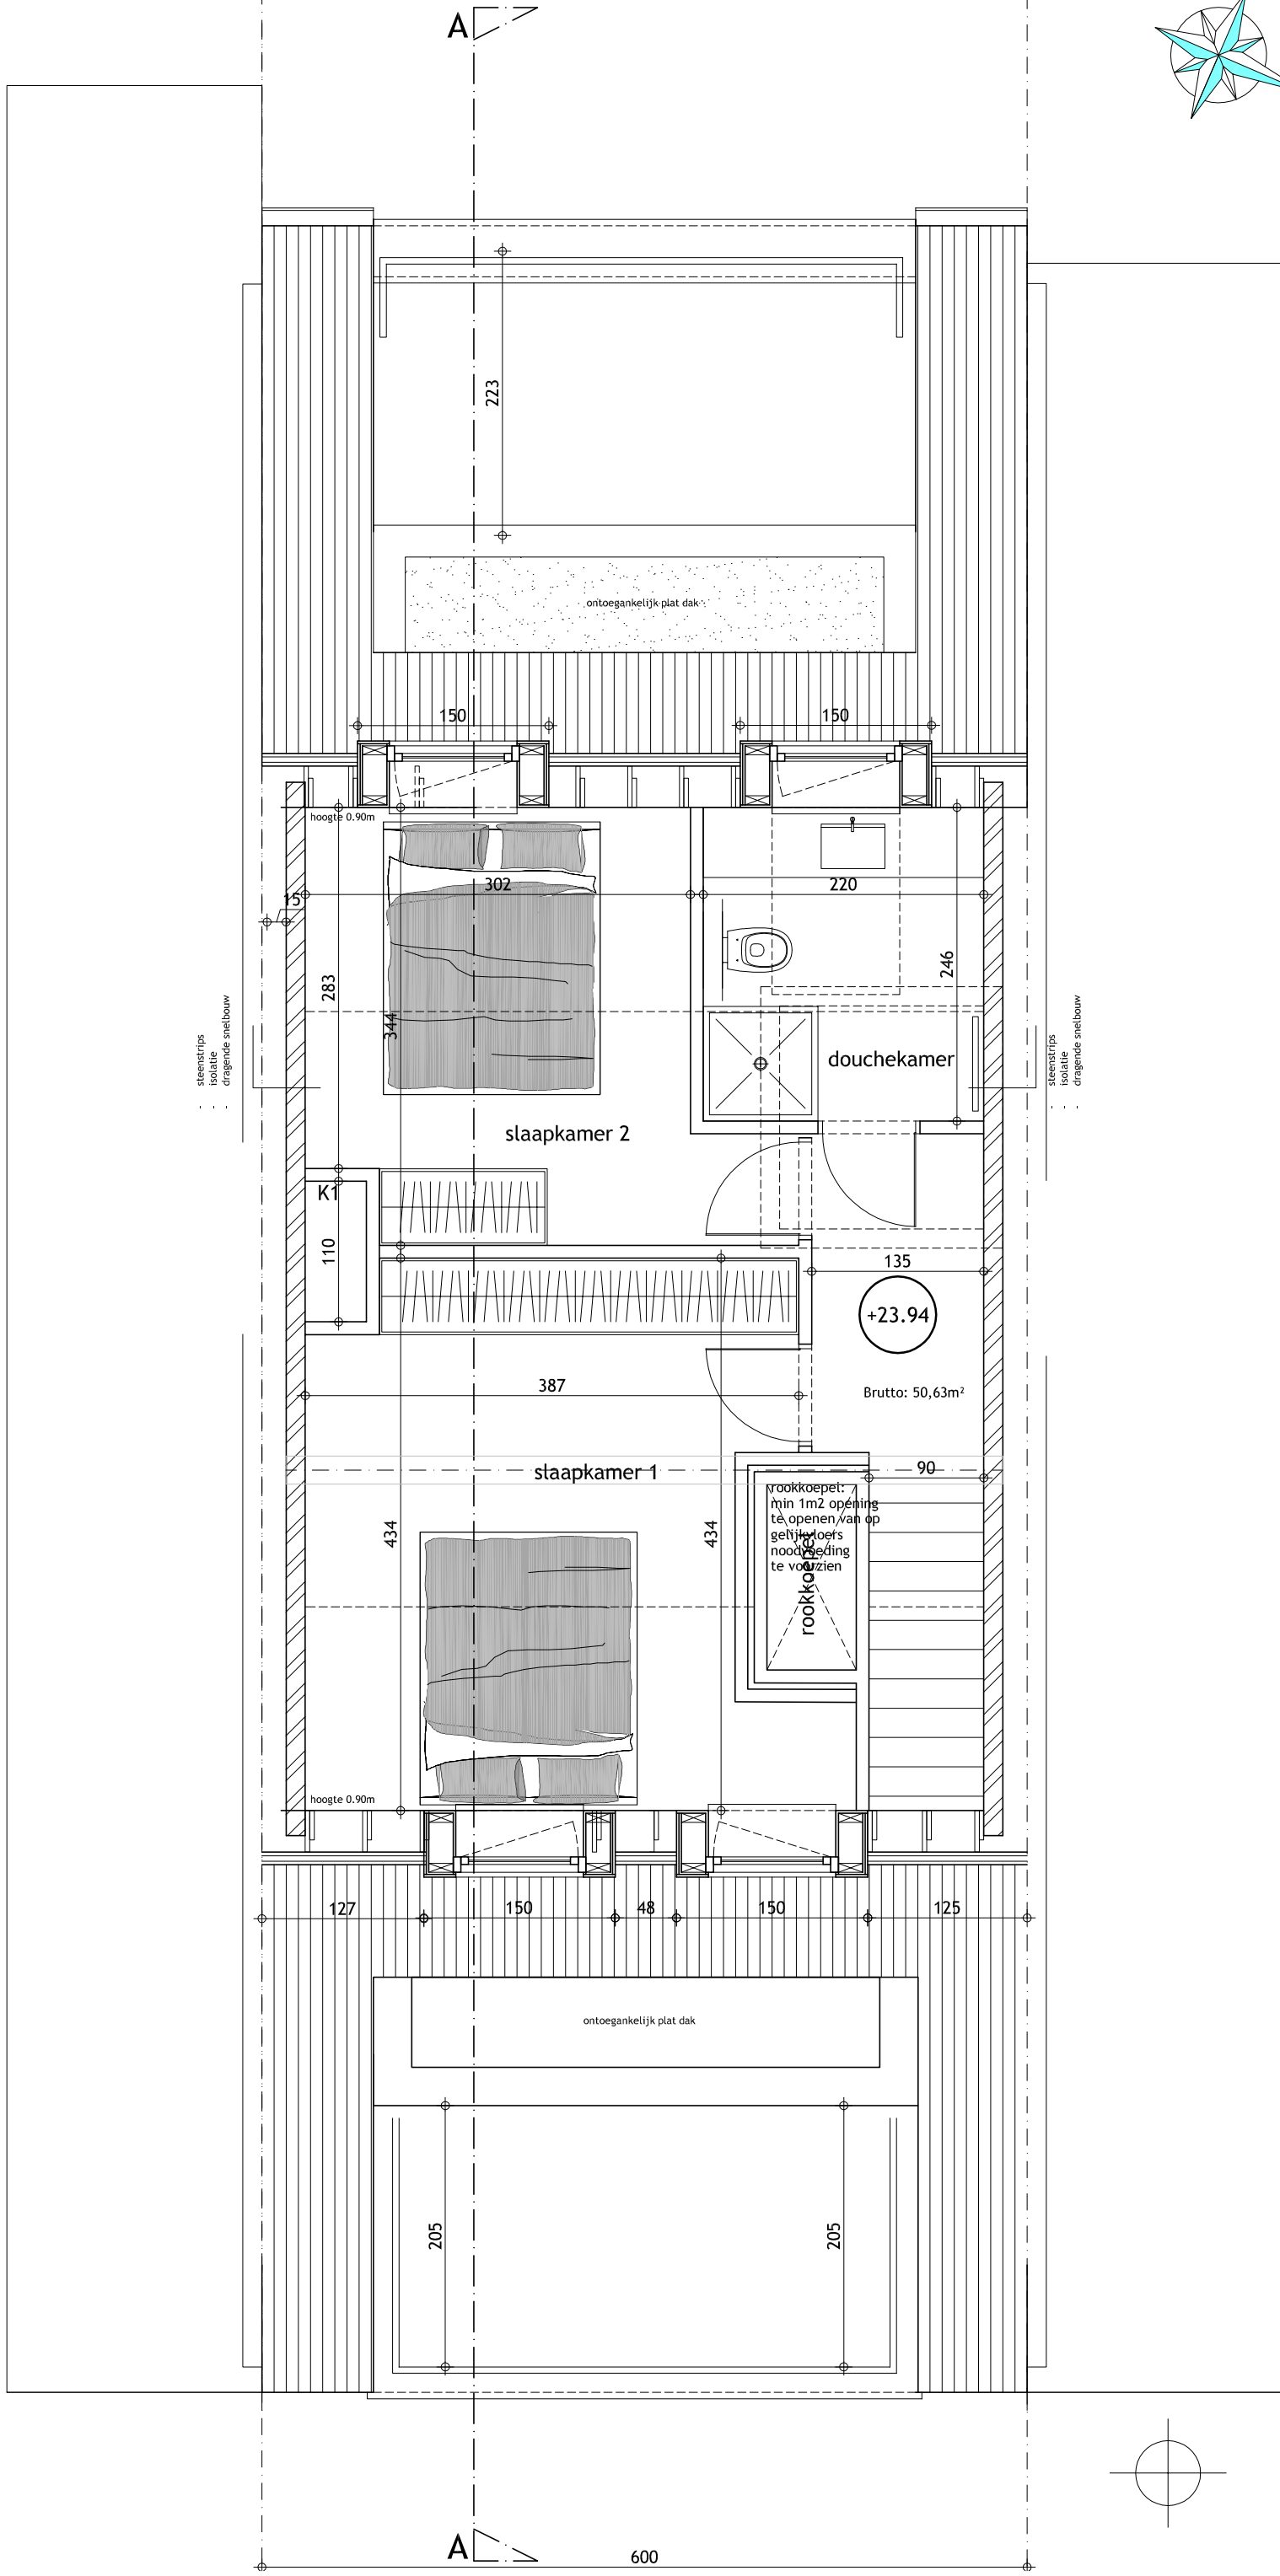

PIET BAILYU
PROJECT ARCHITECTS

Katvekedijk 179 | B-8300 Knokke-Heist | T 050 63 07 70 | F 050 63 07 77 | info@projectarchitect.be | www.projectarchitect.be

Res Des Etoiles

bouwheer

Aedimar Nv

eigenaar

wijzigingen

handtekening voor akkoord

Plannen onder voorbehoud van stabiliteit en technieken.
Meubels louter ter informatie.
Dit plan blijft steeds eigendom van bvba architectenbureau Piet Bailly.
Geen reproductie zonder toelating.

Schaal

App 7.1

1/50

Versie

BA

Datum

22/10/24

Medewerker

SH