

Verdieping 6 (duplex)

Bruto opp: 87,50m²

Plannen onder voorbehoud van stabiliteit, technieken en opmeting

Meubels zijn louter ter informatie weergegeven


Plaats en aantal kolommen te bepalen door ingenieur

Albert I laan RES Dunas

A



Res. Dunas

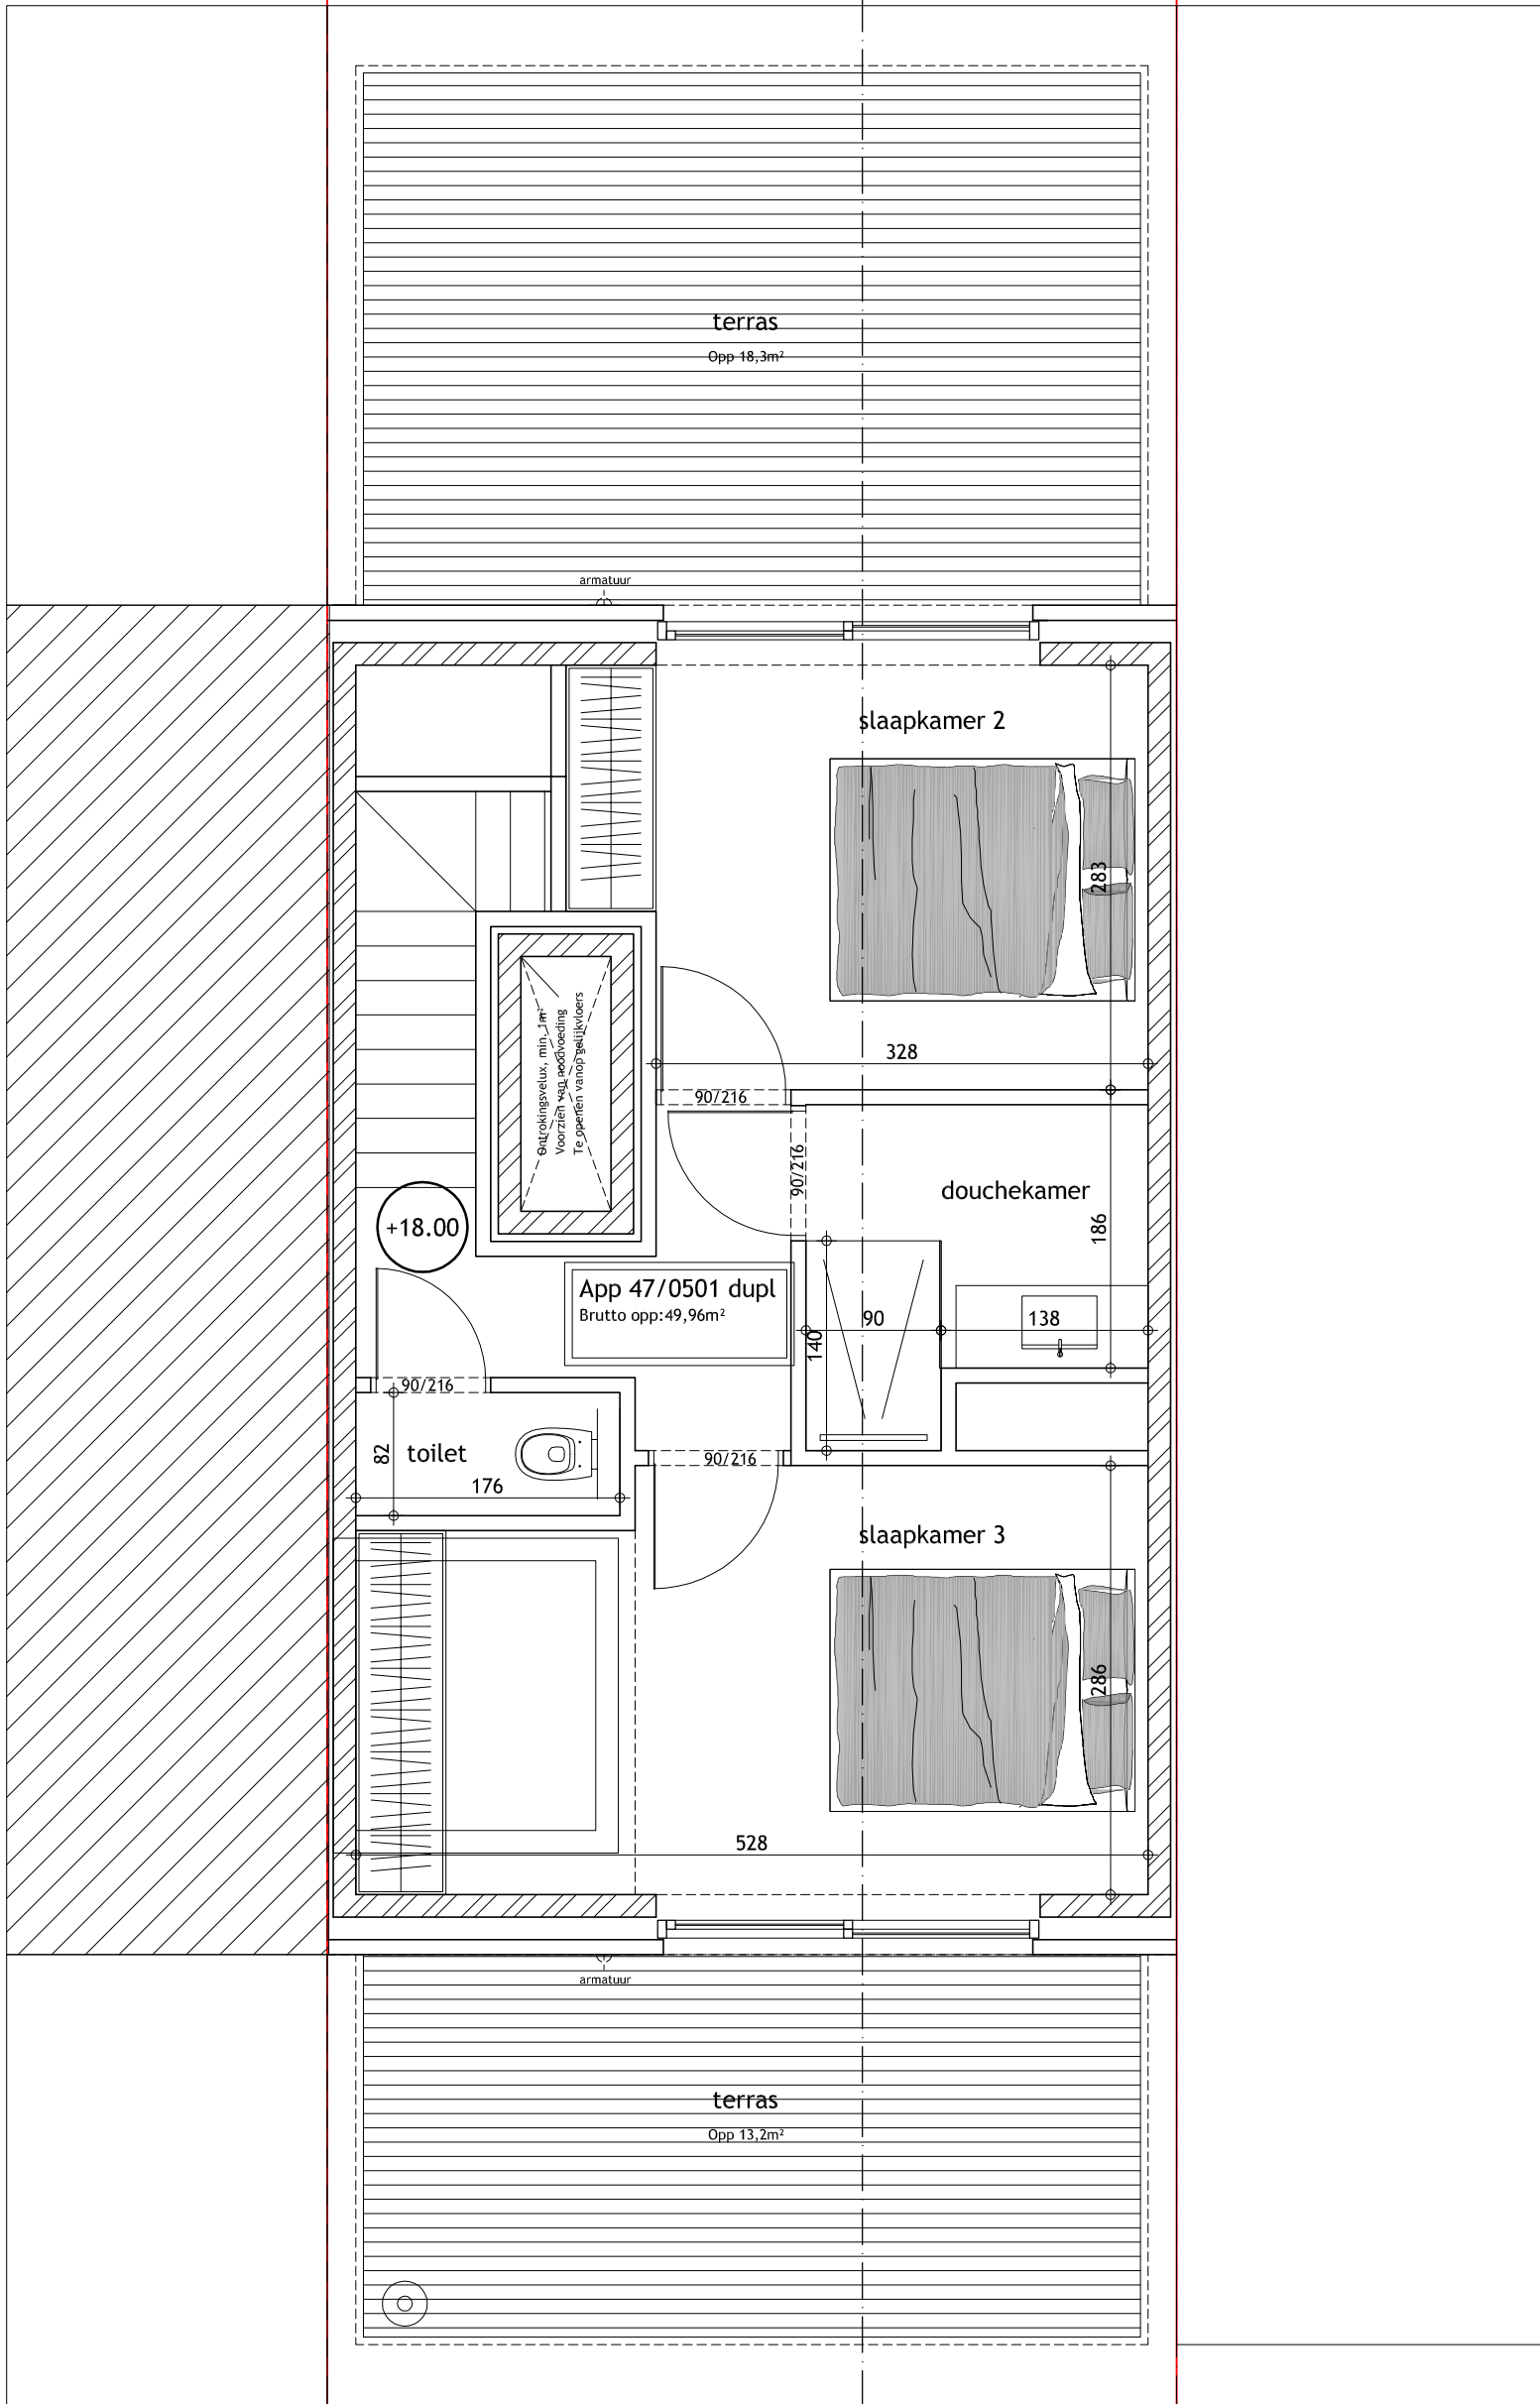

A



PIET BAILYU
PROJECT ARCHITECTS

Kalvekeetdijk 179 | B-8300 Knokke-Heist | T 050 63 07 70 | F 050 63 07 77 | info@projectarchitect.be | www.projectarchitect.be

bouwheer

Aedimar nv

Kalkhoevestraat 10, Waregem

eigenaar

Res. Dunas - app 5.1 Dupl.

wijzigingen

handtekening voor akkoord

A	
B	
C	
D	
E	
F	

Plannen onder voorbehoud van stabiliteit en technieken.

Meubels louter ter informatie.

Dit plan blijft steeds eigendom van bvba architectenbureau Piet Bailyu.

Geen reproductie zonder toelating.

Schaal 1/50

Versie

Datum

Medewerker

11/09/23

Hoogmaartens S